


PLAN DE SITUATION

10 rue Brizeux - 56000 VANNES

← Porte St Jean (vers Cathédrale)

Rue du Mené (à 30 mètres) →

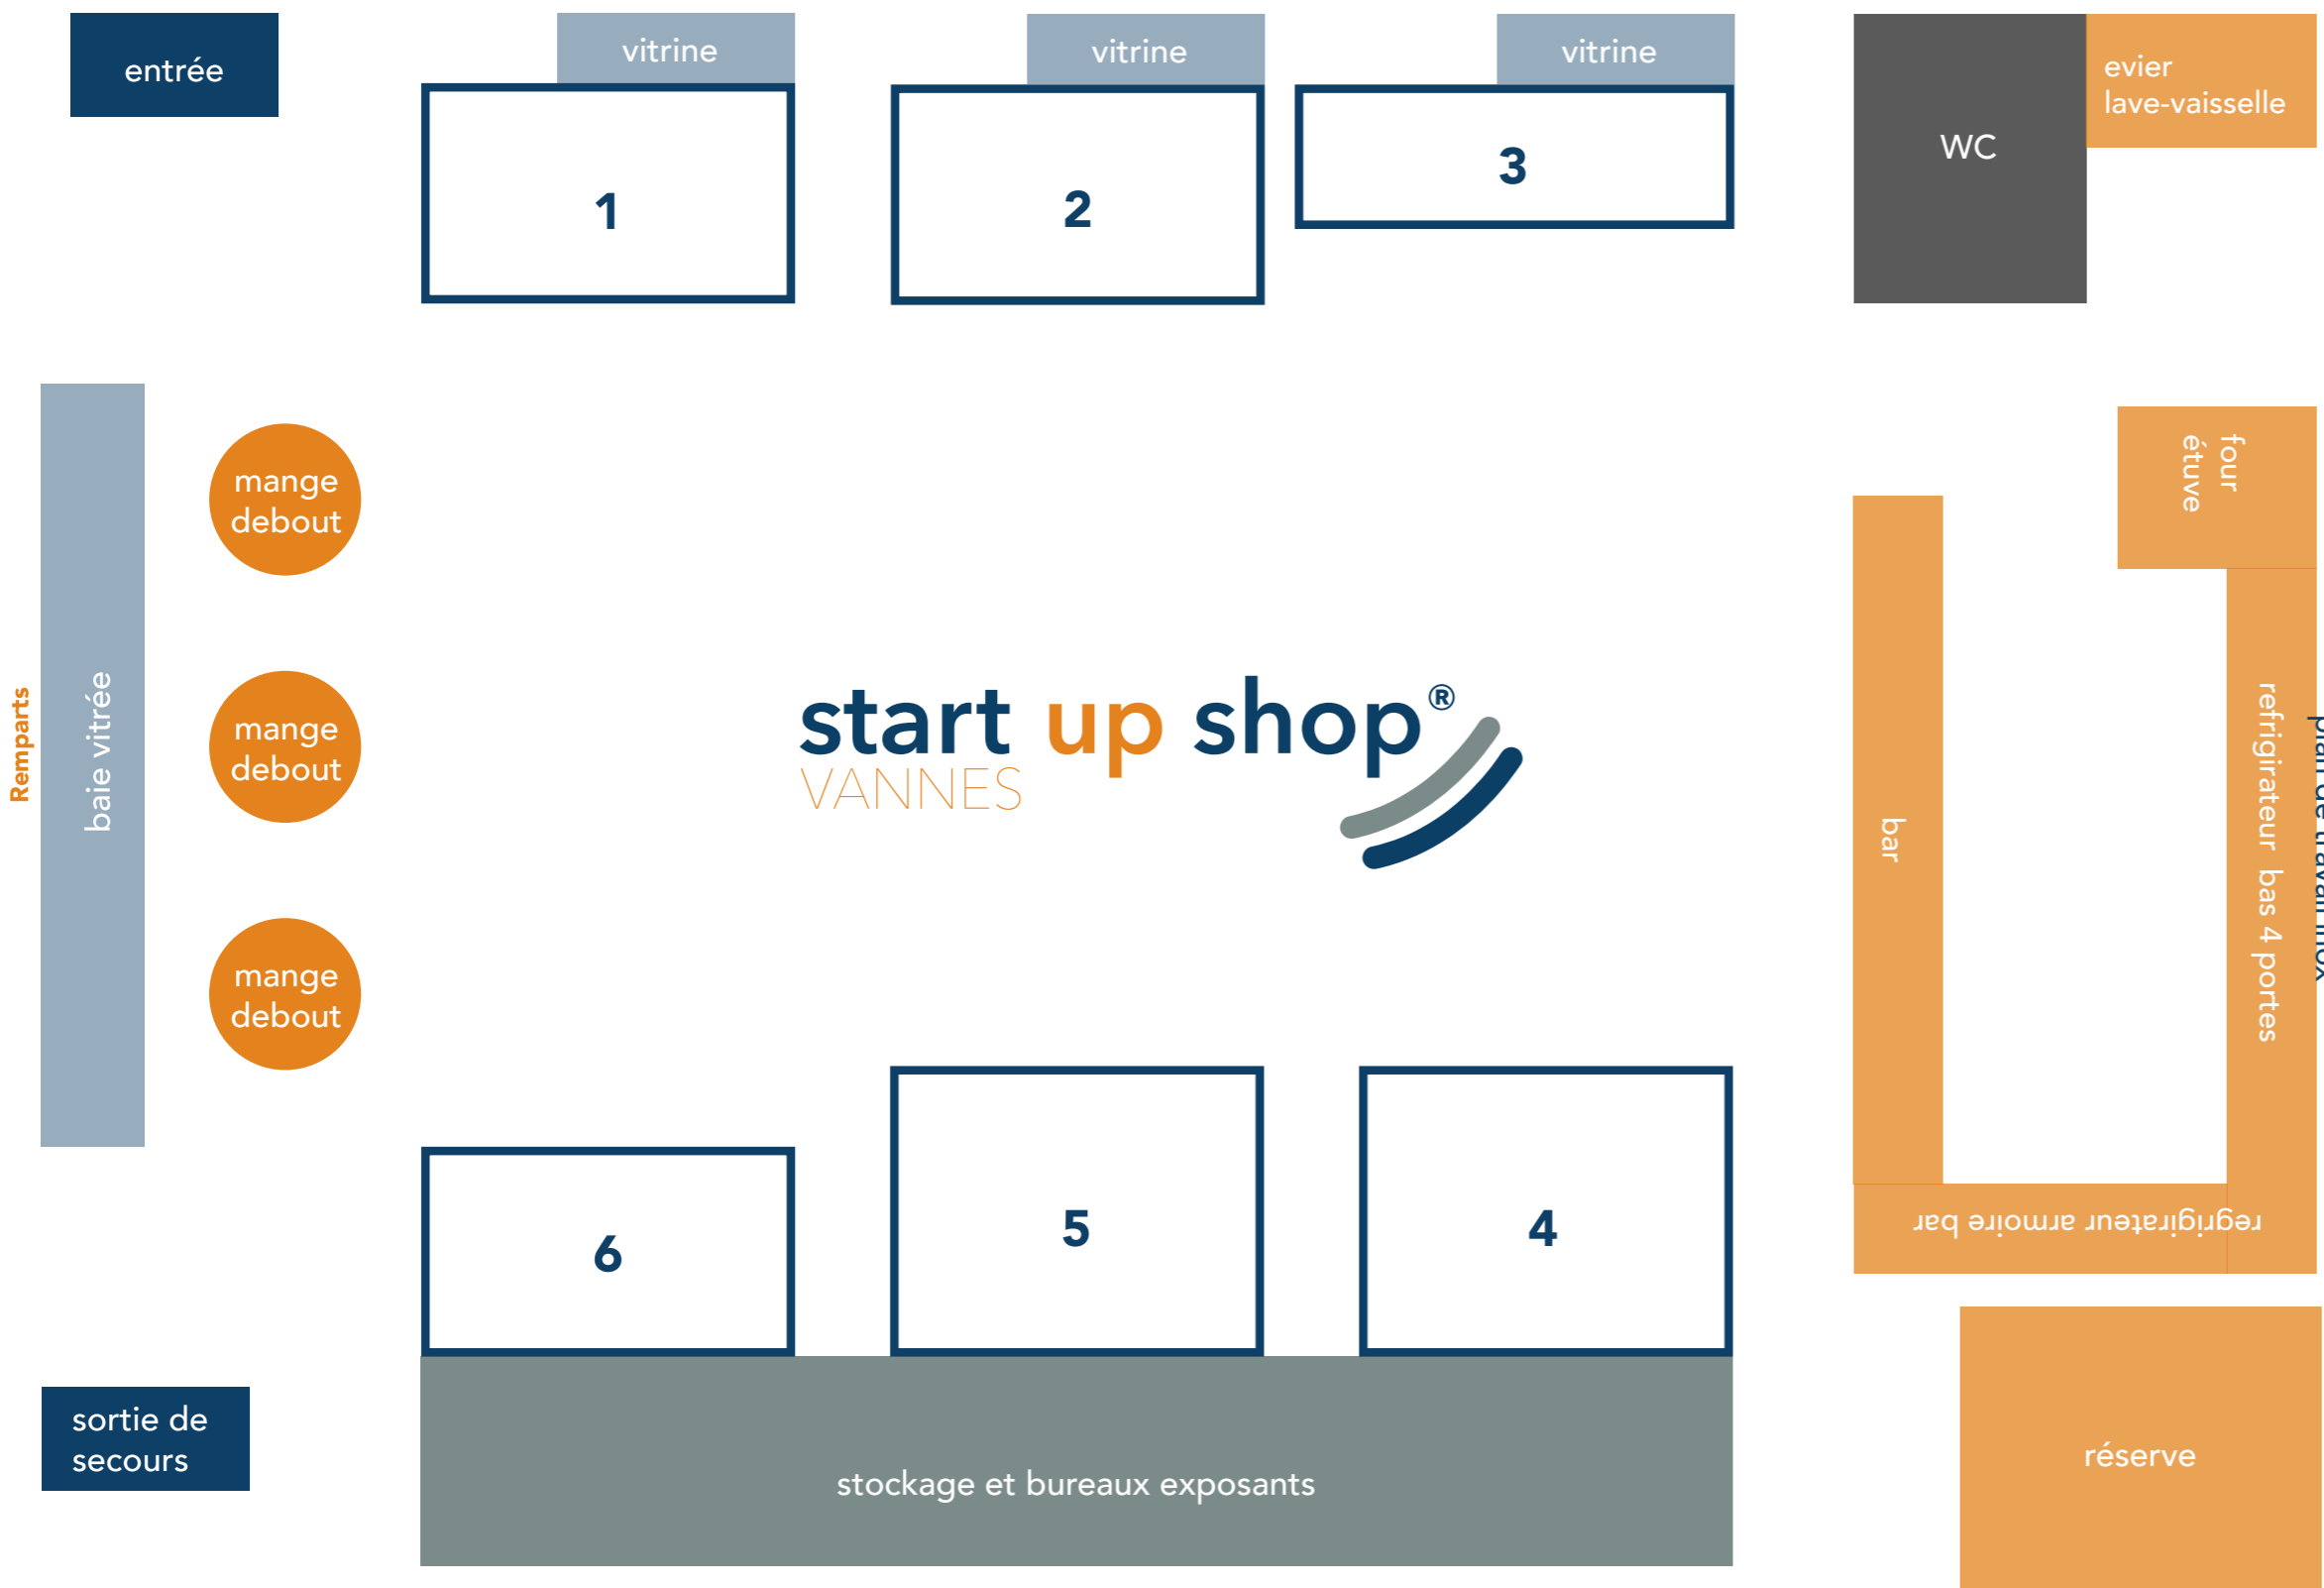

LÉGENDE

Zone Restauration

Bar resto $7 \times 3,25 \text{ m} = 22,75 - 6\text{m}(\text{wc}) = 16,75 \text{ m}^2$

Réserve $2 \times 2 \text{ m} = 4 \text{ m}^2$

Espace mange debout = $5 \times 2\text{m} = 10 \text{ m}^2$

Zone Commerciale

Emplacement 1 = $3 \times 2\text{m} = 6 \text{ m}^2$

Emplacement 2 = $3 \times 2\text{m} = 6 \text{ m}^2$

Emplacement 3 = $3 \times 1,2\text{m} = 3,6 \text{ m}^2$

Emplacement 4 = $3 \times 2\text{m} = 6 \text{ m}^2$

Emplacement 5 = $3 \times 2\text{m} = 6 \text{ m}^2$

Emplacement 6 = $2 \times 2 \text{ m} = 4 \text{ m}^2$

Stockage et bureaux exposants

$2 \text{ m} \times 6,50 \text{ m} = 13 \text{ m}^2$

- mesures indicatives non contractuelles -

start up shop[®]
VANNES